
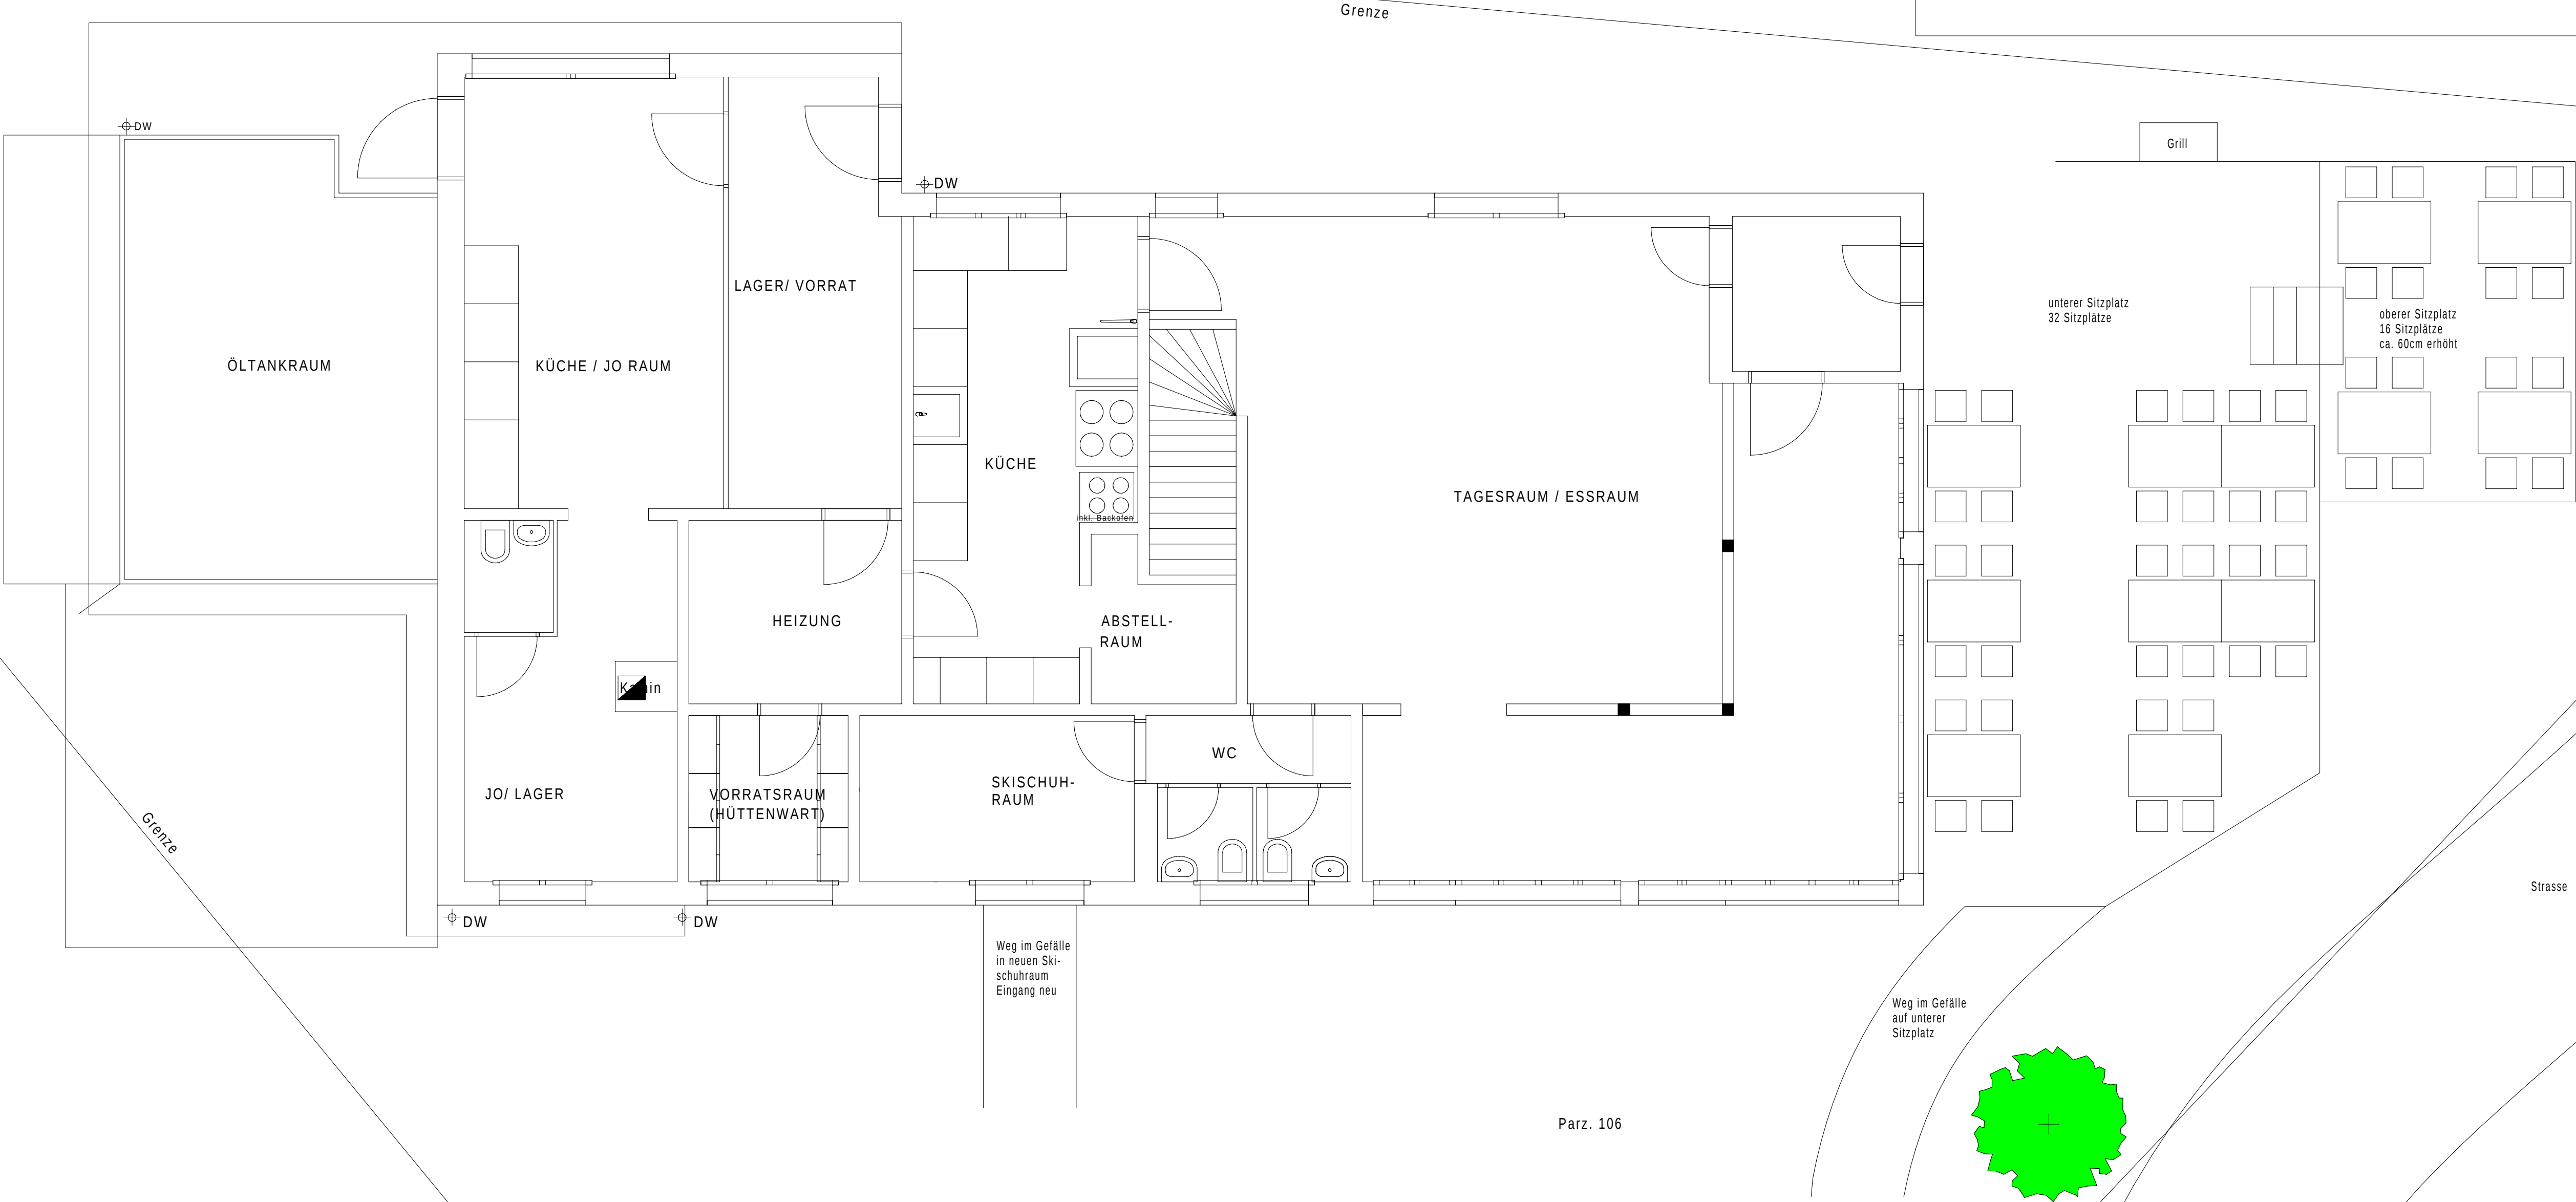


SKI- & BERGHAUS GUMMENMATTLI, WIRZWELISTRASSE, WIRZWELI

SKI CLUB STANS

ERDGESCHOSS 1:50

KOTEN: +/- 0.00 = 1213.50 M.ü.M.


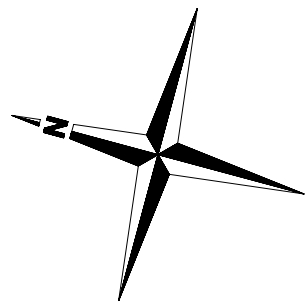


SKI- & BERGHAUS GUMMENMATTLI, WIRZWELISTRASSE, WIRZWELI

SKI CLUB STANS

OBERGESCHOSS 1:50

KOTEN: +/- 0.00 = 1213.50 M.Ü.M.

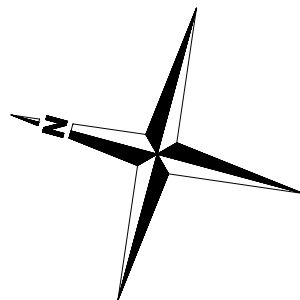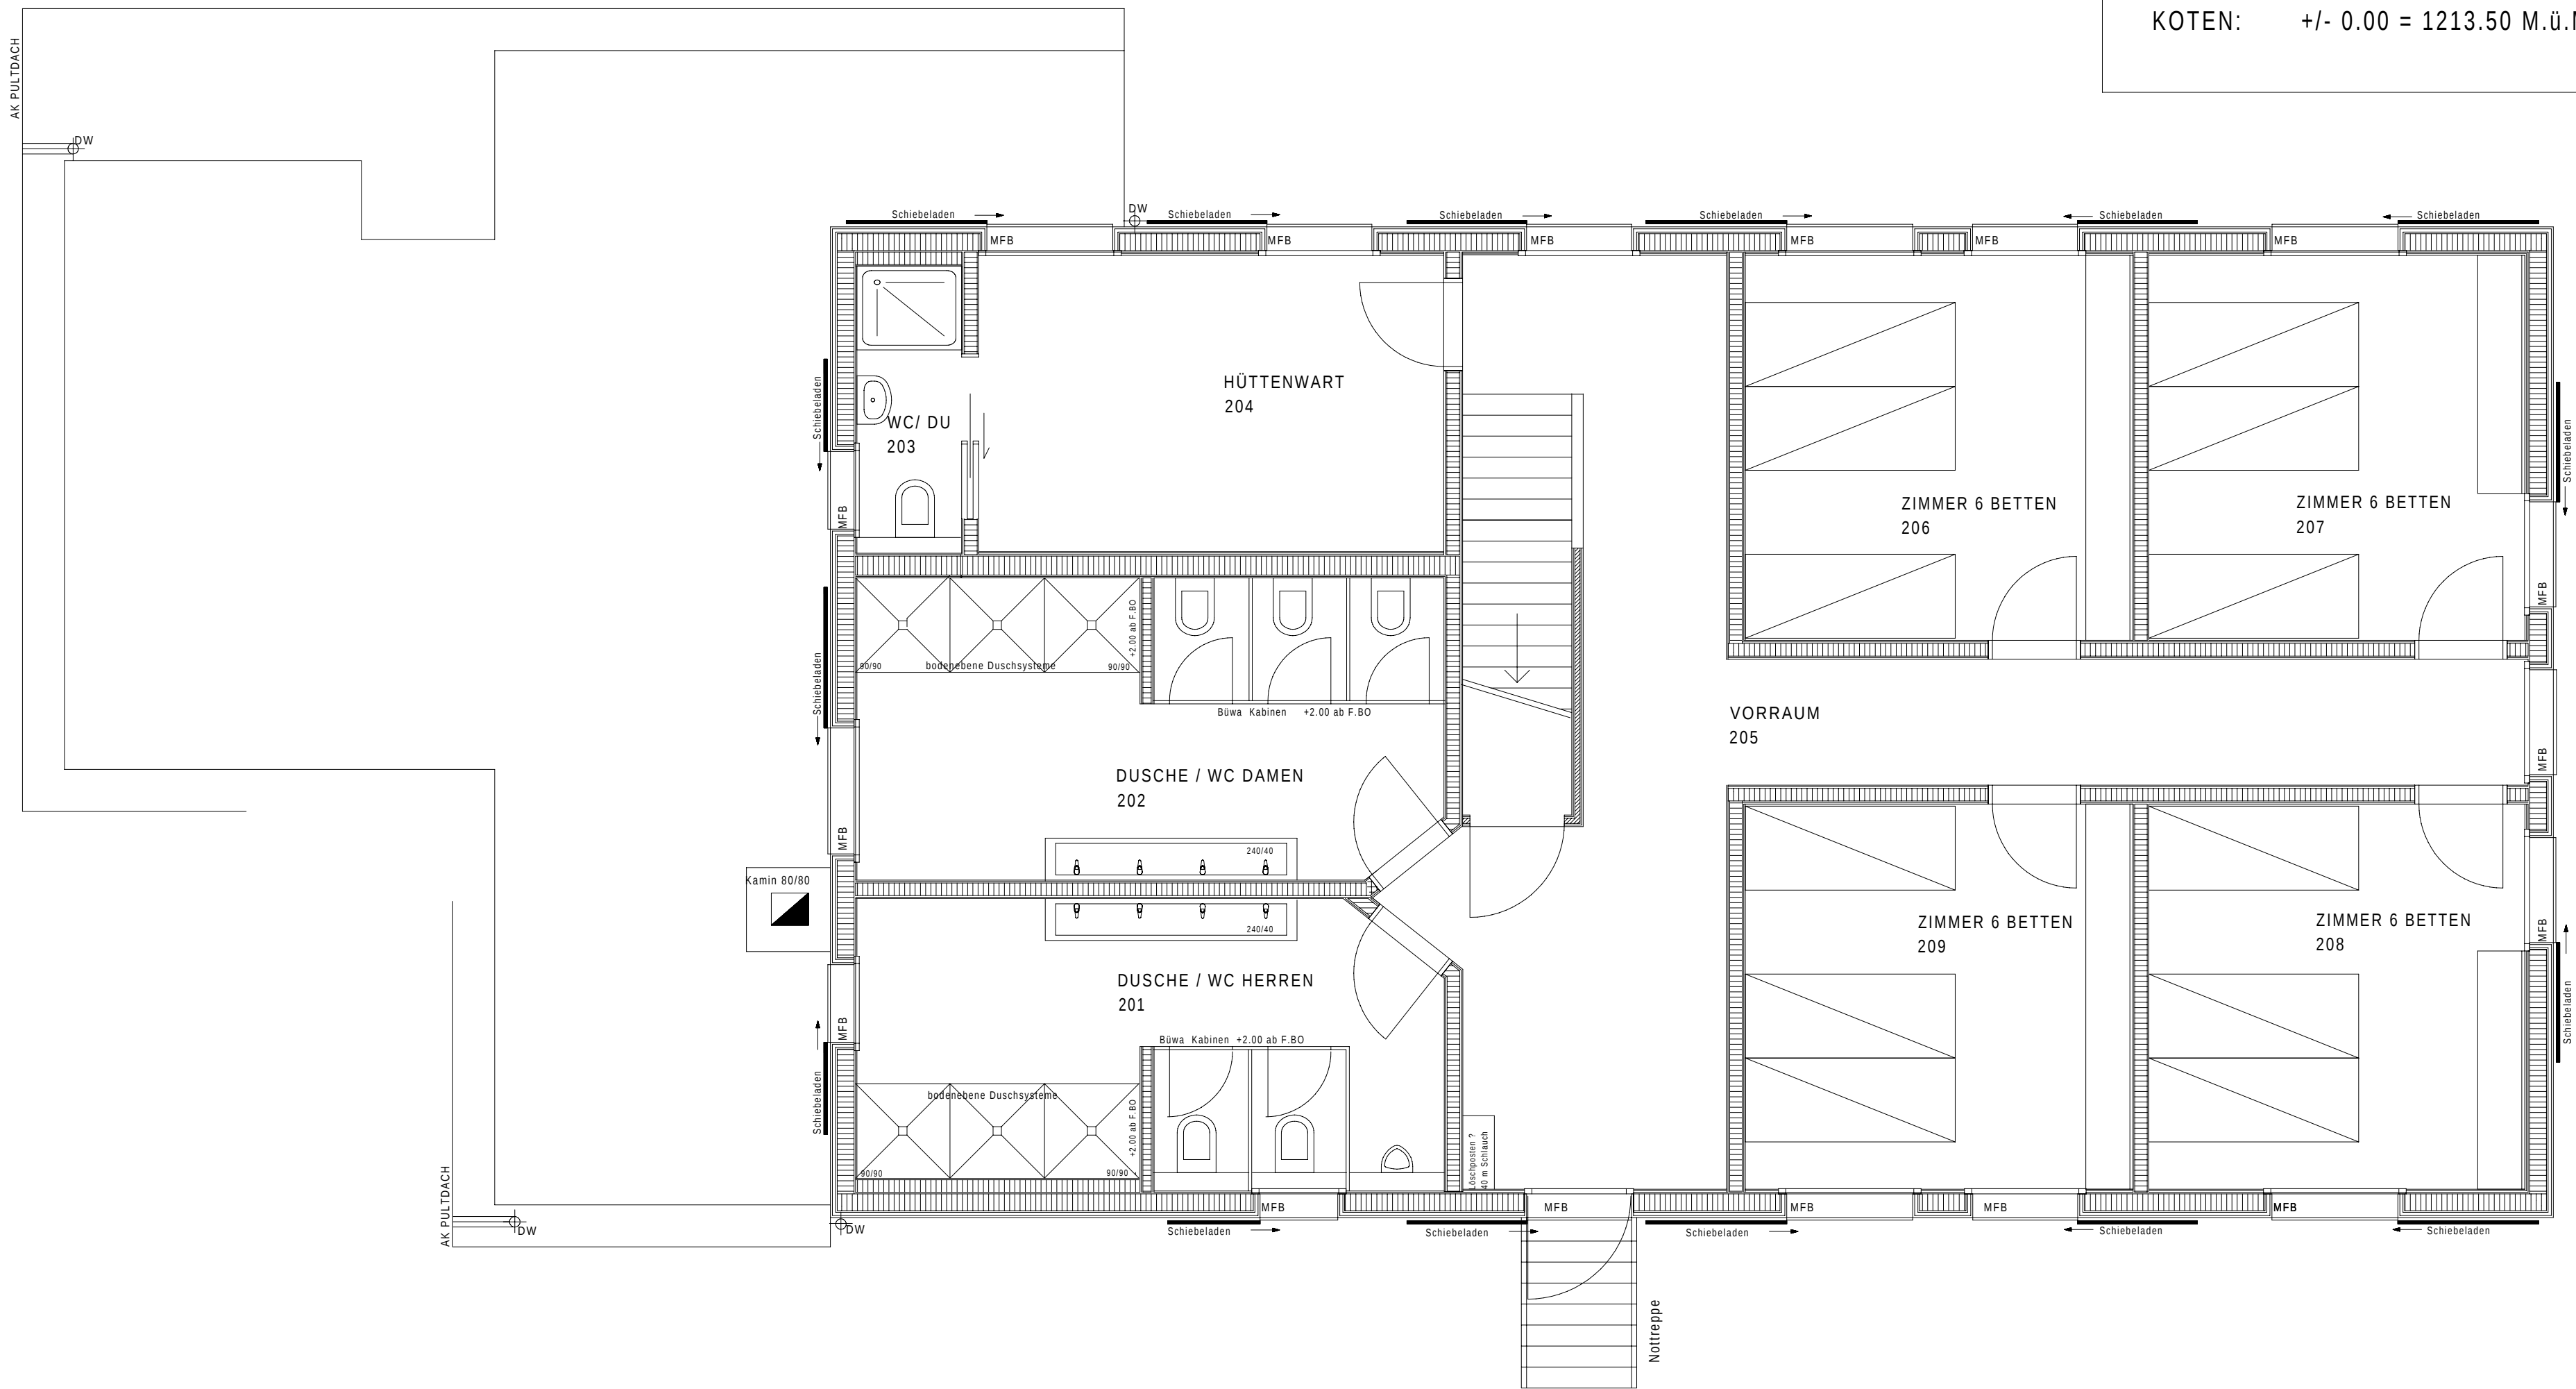

DUSCHE / WC HERREN		
BF:	16.4 m ²	
201	+2.92	
	+2.70	
B:	Platten	
W:	Platten/ Abrieb	
D:	Abrieb	

DUSCHE / WC DAMEN		
BF:	15.7 m ²	
202	+2.92	
	+2.70	
B:	Platten	
W:	Platten/ Abrieb	
D:	Abrieb	

WC/ DU		
BF:	2.9 m ²	
203	+2.92	
	+2.70	
B:	Platten	
W:	Platten/ Abrieb	
D:	Abrieb	

HÜTTENWART		
BF:	16.1 m ²	
204	+2.91	
	+2.70	
B:	Linoleum	
W:	OSB/ Abrieb	
D:	Abrieb	

VORRAUM		
BF:	18.2 m ²	
205	+2.91	
	+2.70	
B:	Linoleum	
W:	Abrieb	
D:	Abrieb	

ZIMMER 6 BETTEN		
BF:	14.8 m ²	
206	+2.91	
	+2.70	
B:	Linoleum	
W:	Abrieb/ OSB	
D:	Abrieb	

ZIMMER 6 BETTEN		
BF:	13.4 m ²	
207	+2.91	
	+2.70	
B:	Linoleum	
W:	Abrieb/ OSB	
D:	Abrieb	

ZIMMER 6 BETTEN		
BF:	13.3 m ²	
208	+2.91	
	+2.70	
B:	Linoleum	
W:	Abrieb/ OSB	
D:	Abrieb	


ZIMMER 6 BETTEN		
BF:	14.9 m ²	
209	+2.91	
	+2.70	
B:	Linoleum	
W:	Abrieb/ OSB	
D:	Abrieb	

SKI- & BERGHAUS GUMMENMATTLI, WIRZWELISTRASSE, WIRZWELI

SKI CLUB STANS

DACHGESCHOSS 1:50

KOTEN: +/- 0.00 = 1213.50 M.ü.M.

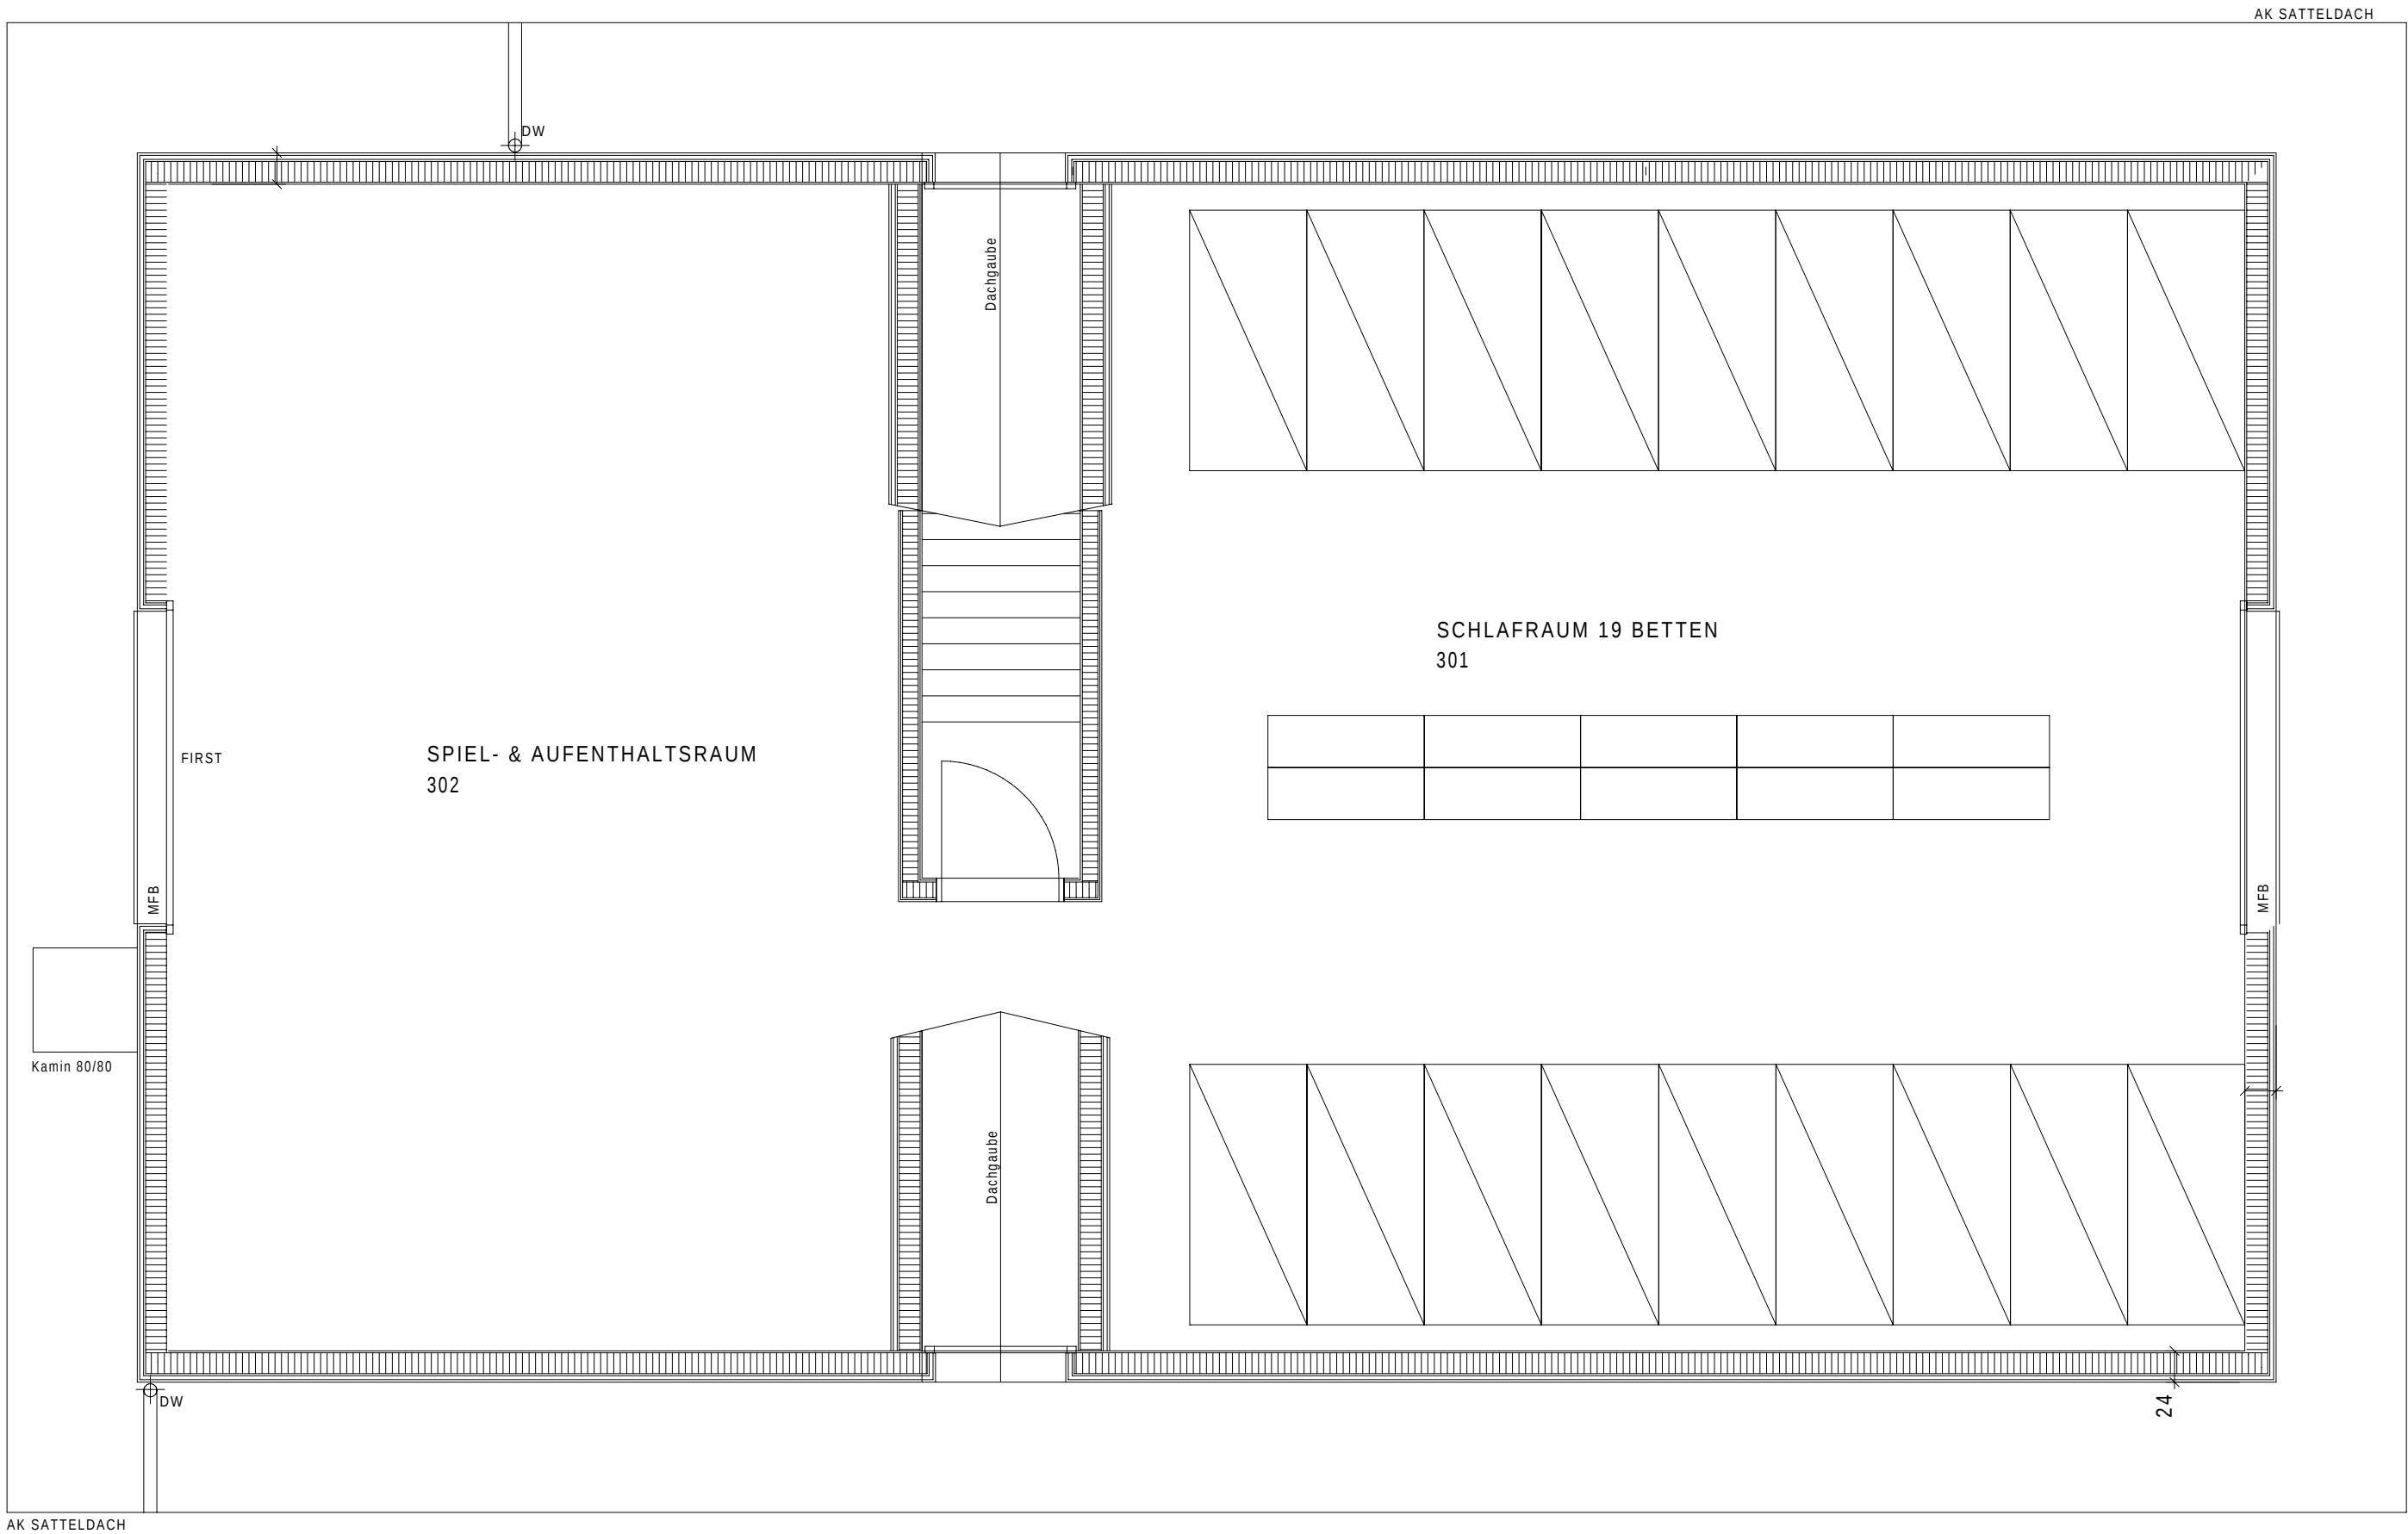

SPIEL- & AUFENTHALTSRAUM

BF: 50 m²	
302	+5.50
	+5.45

B: Linoleum
W: OSB
D: OSB

SCHLAFRAUM

BF: 84 m²	
301	+5.50
	+5.45

B: Linoleum
W: OSB
D: OSB